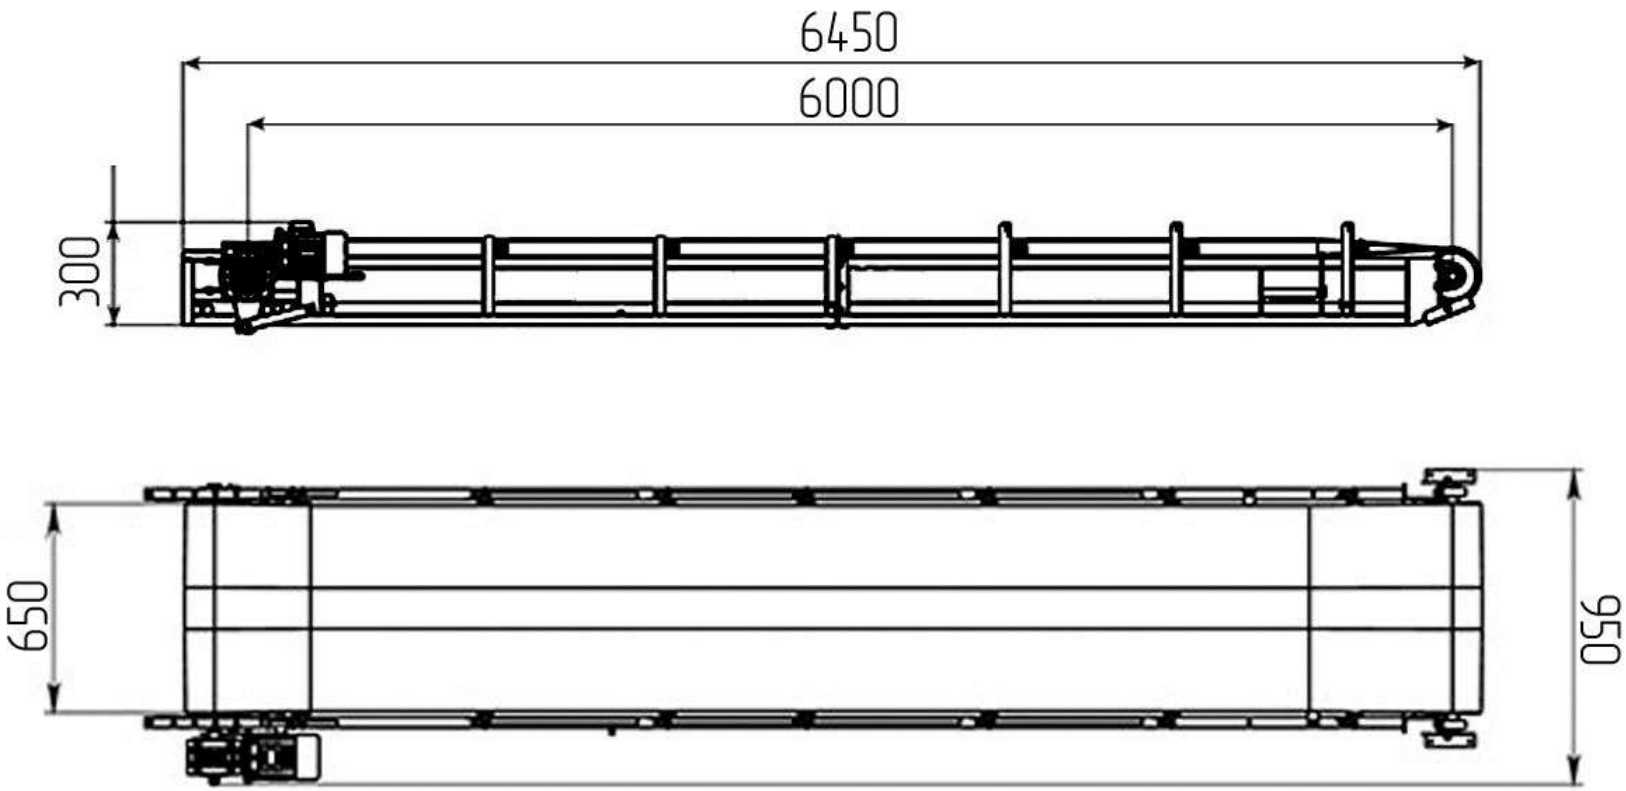

Изм	Кол.уч	Лист	Док	Подпись	Дата
Утвердил					
Проверил					
Н.Контроль					
Разработал					

Ленточный конвейер желобчатый КЛЖ-6

Камский завод бетонных установок

Стадия	Лист	Листов
РП	1	300

Инв.№ подл. | Подпись и дата | Взаим.инв.№